




VISTA NORD

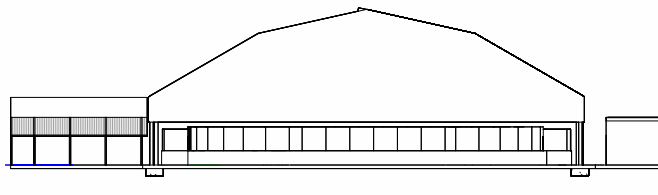


VISTA SUD

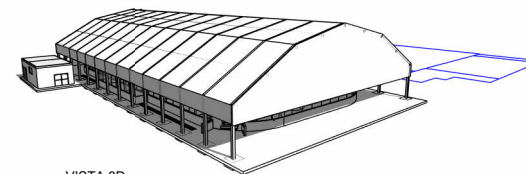




VISTA 3D

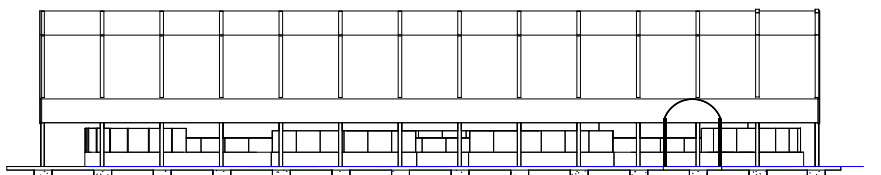

VISTA OVEST

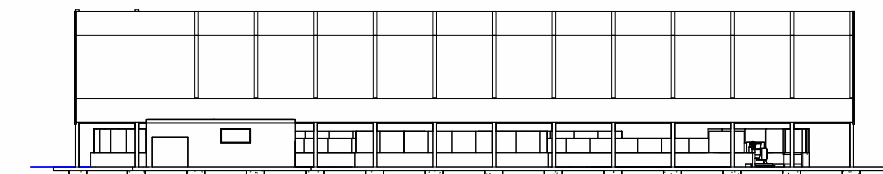

VISTA EST

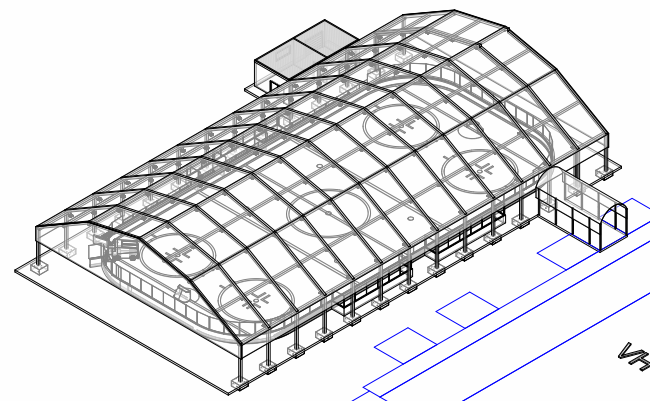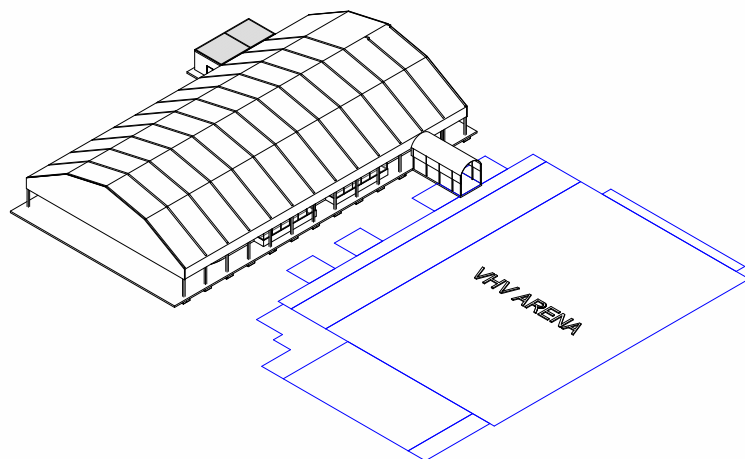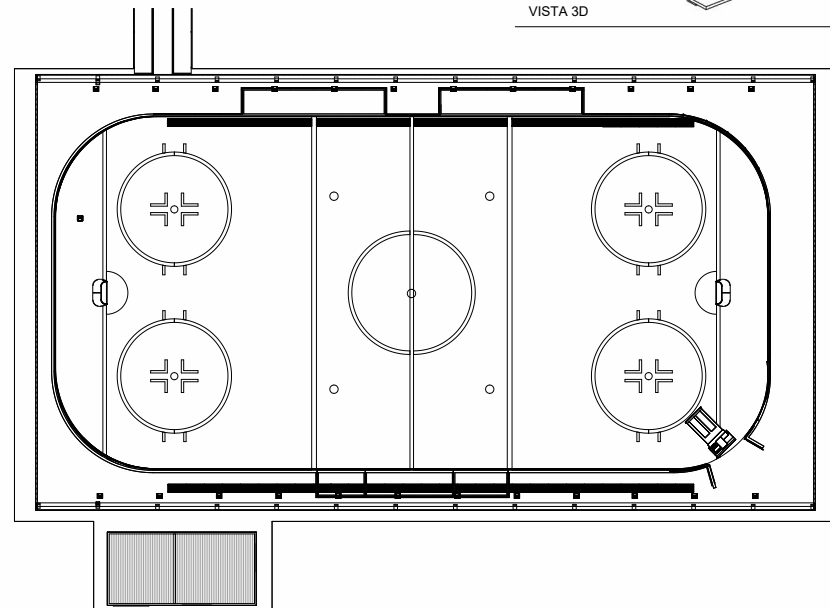

IL PRESENTE DISEGNO E' PROPRIETA' DI ASSOCIAZIONE PRO GHIACCIO BELLUNO - TUTTI I DIRITTI SARANNO TUTELATI A NORMA DI LEGGE

Proposta
realizzativa
Pista ghiaccio

Tendostruttura

Numero del progetto 0001

Dati Data

Disegnato da APG Belluno

Controllato da Controllore

1

Scala 1 : 200

05012026 16:10:47