
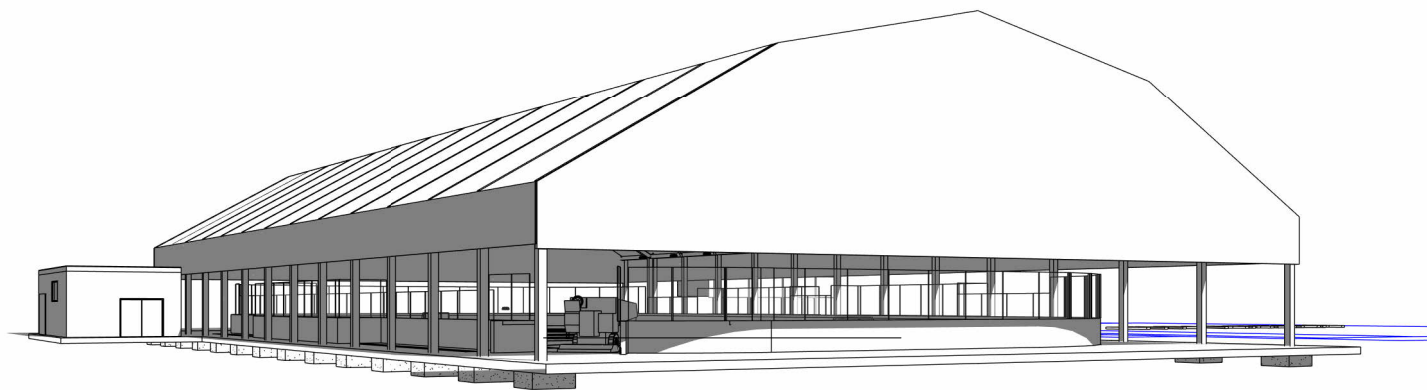


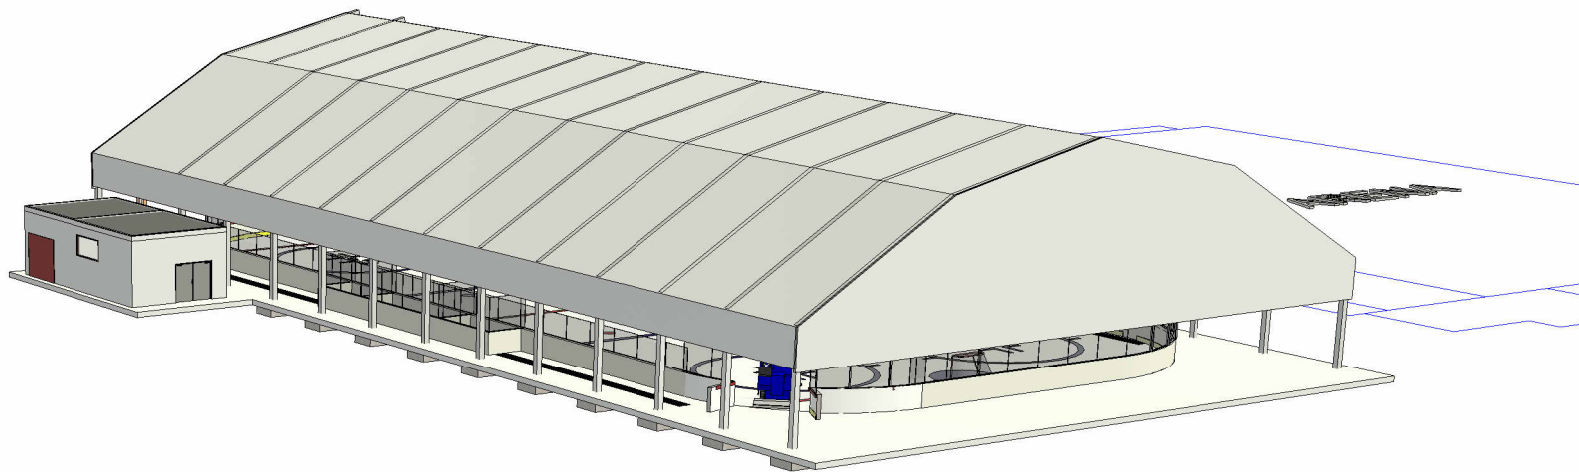

05/12/2018 18:10:14

Proposta
realizzativa
Pista ghiaccio

Tendostruttura

Numero del progetto 0001

Dati Data

Disegnato da Autore

Controllato da Controllore

2

Scala

IL PRESENTE DISEGNO E' PROPRIETA' DI ASSOCIAZIONE PRO GHIACCIO BELLUNO - TUTTI I DIRITTI SARANNO TUTELATI A NORMA DI LEGGE